



VUE PERSPECTIVE DU BOULEVARD SALVADOR ALLENDE

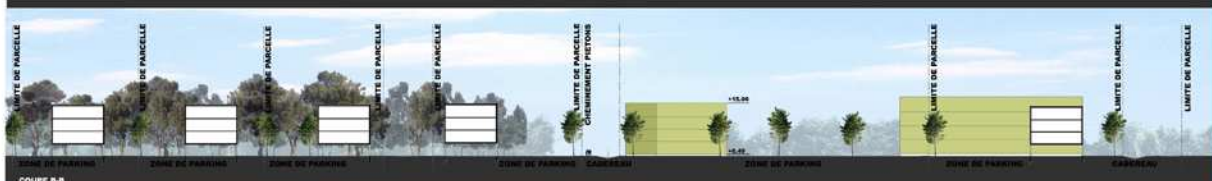

COUPES DE PRINCIPE : ECHELLE 1/500

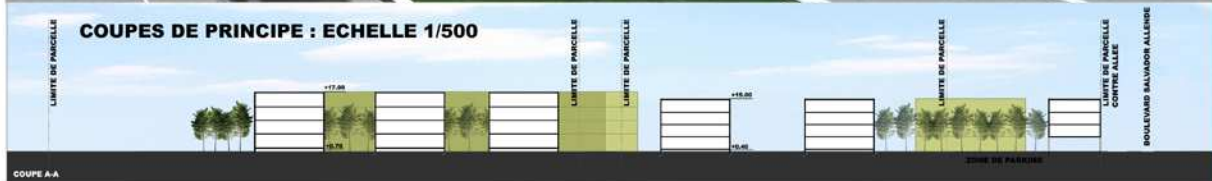

ELEVATION NORD DE LA ZAC : ECHELLE 1/500



VUE PERSPECTIVE DE LA PROMENADE

ZAC GEORGES BESSE 2



MPM ARCHI
MOREL PIERRE & MATTHIEU ARCHITECTES
ARCHITECTES HQE

